


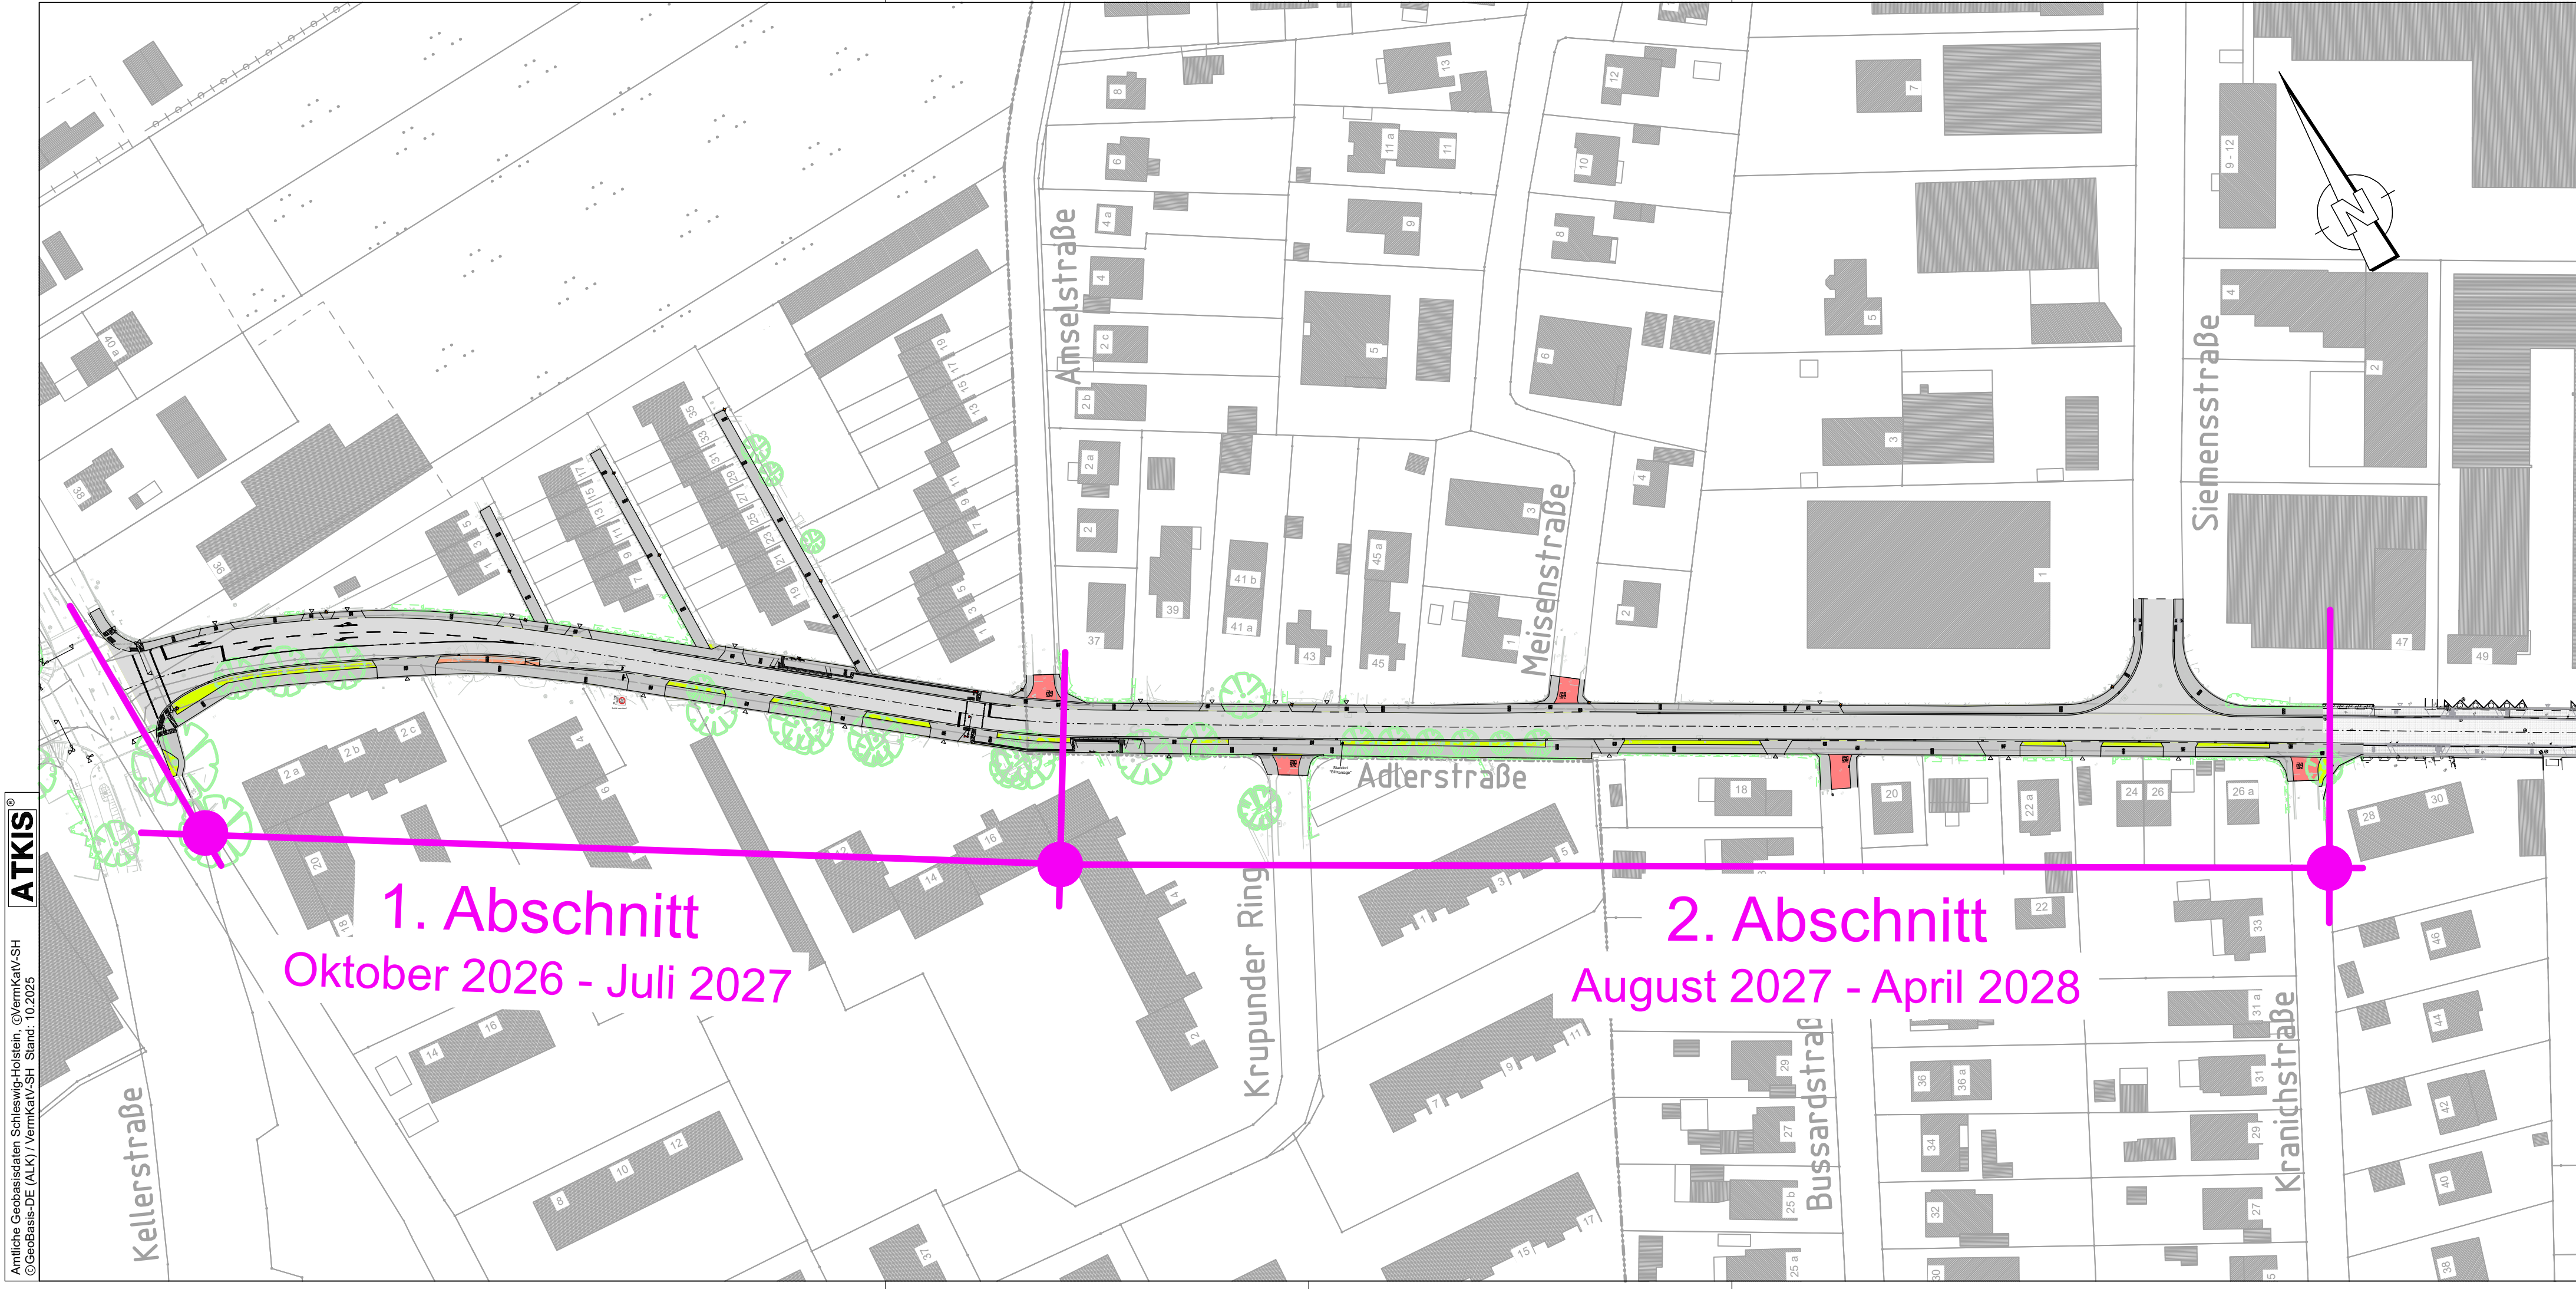

Antike Geobasisdaten Schleswig-Holstein, ©VermKatV-SH
©GedBasis-DE (ALK) / VermKatV-SH Stand: 10.2025

ATKIS®

1. Abschnitt
Oktober 2026 - Juli 2027

2. Abschnitt
August 2027 - April 2028

Grundplan hergestellt:		Ergänzungen:
	Dipl.-Ing. Martin Felshart Öffentlich bestellter Vermessungsingenieur Heinrich-Schröder-Str. 6 25436 Uetersen	Aufnahme: 16-25.02.2022
	Tel. : 04122 / 9573-3 Fax : 04122 / 957333	Koordinaten: ETRS89-UTM32 ohne Rechtswert (Hamburg= System 310)
		Kataster: ALKIS

Datum	Änderung	Name



Gemeinde
RELLINGEN

Ausbau der "Adlerstraße"

Übersicht Straßenbaulageplan - 1.BA



**Ingenieurbüro
LENK + RAUCHFUß GmbH**
Beratende Ingenieure VBI
25462 Rellinghen, Hauptstraße 70 - Postfach 1245
Telefon: (04101) 2100-0 - Telefax: (04101) 25091
E-Mail: buero@lenk-rauchfuss.de

Planbearbeitung:
Rellinghen, den 23.09.2026

**gez.
W. Rauchfuß**

Bearbeitet: Rauchfuß	Gezeichnet: Hoppert	Geprüft: Rauchfuß
-------------------------	------------------------	----------------------

Wasser - Abwasser - Kanalkataster - Straßenbau - Sportanlagen

Maßstab: 1:1000	AUSFÜHRUNGSPLANUNG	Anlage: 5.1
	Zeichnungsnummer: REL2201.110.AP	Blatt: 1

Aufgestellt: Rellinghen, den


0 20 40 60 m

Blattgröße: 78,0 cm x 29,7 cm