




Systemschnitt RRR
Schnitt A-A

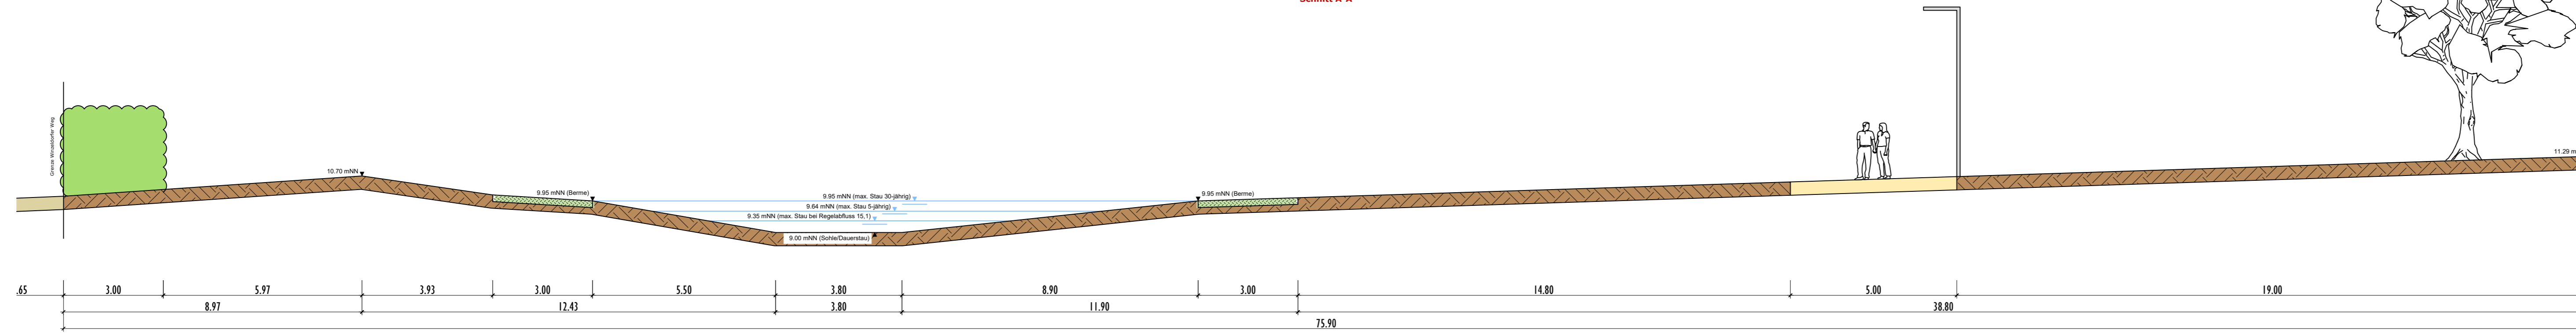


Systemschnitt RRR
Schnitt B-B

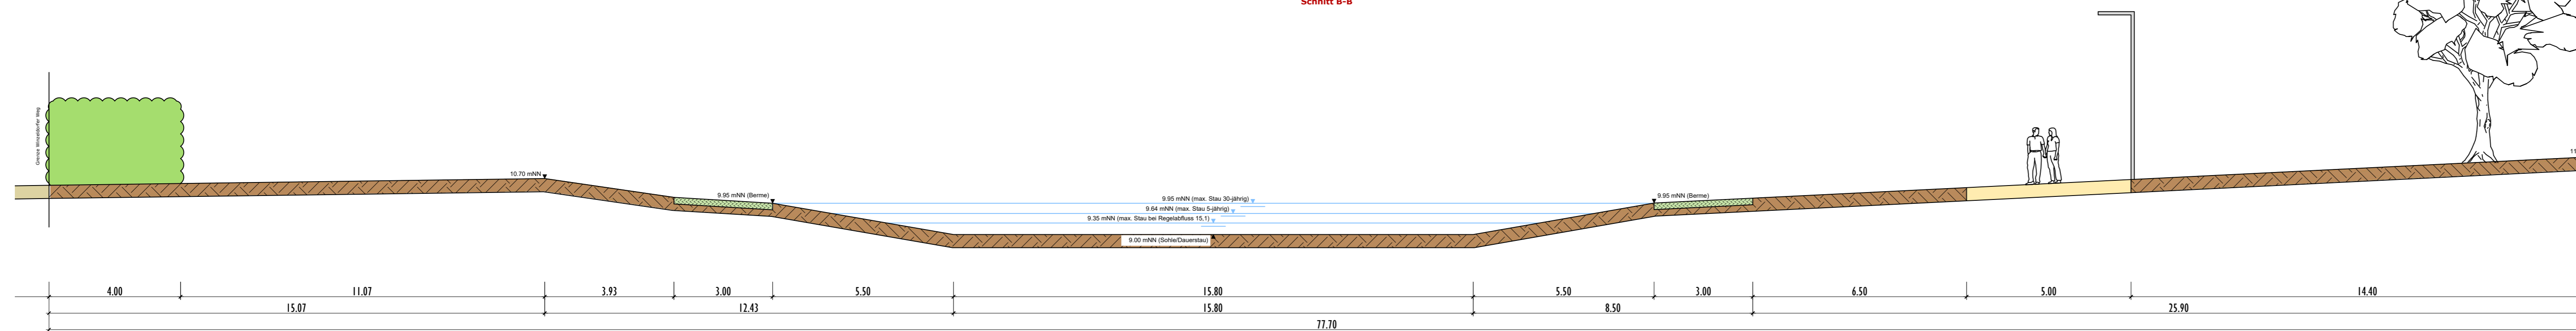

Systemschnitt RRR
Schwimmende Tauchwand

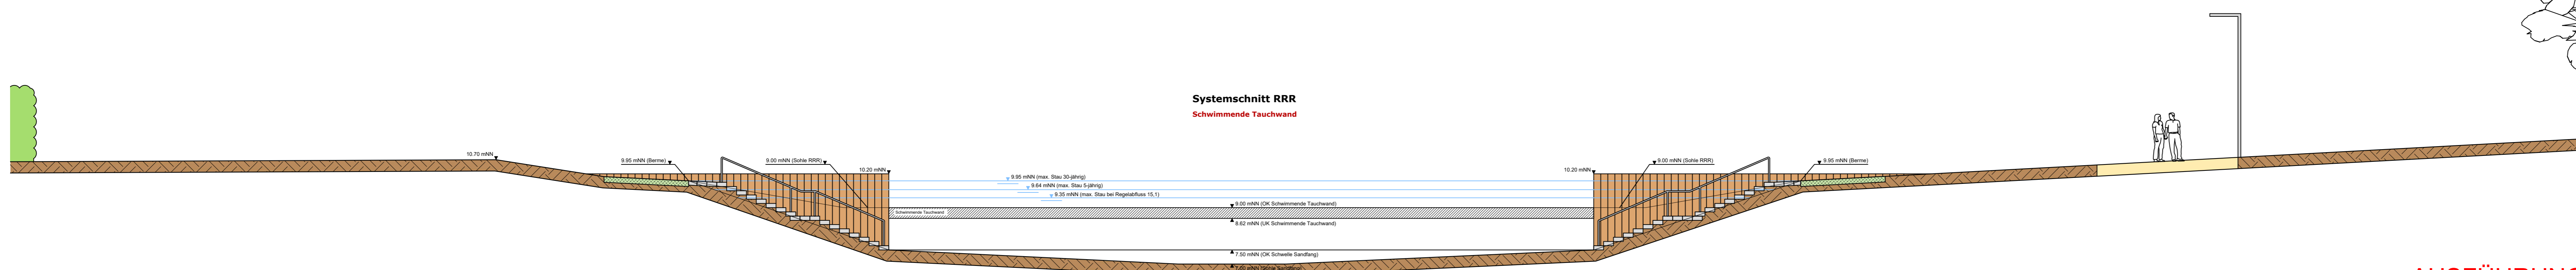

AUSFÜHRUNG

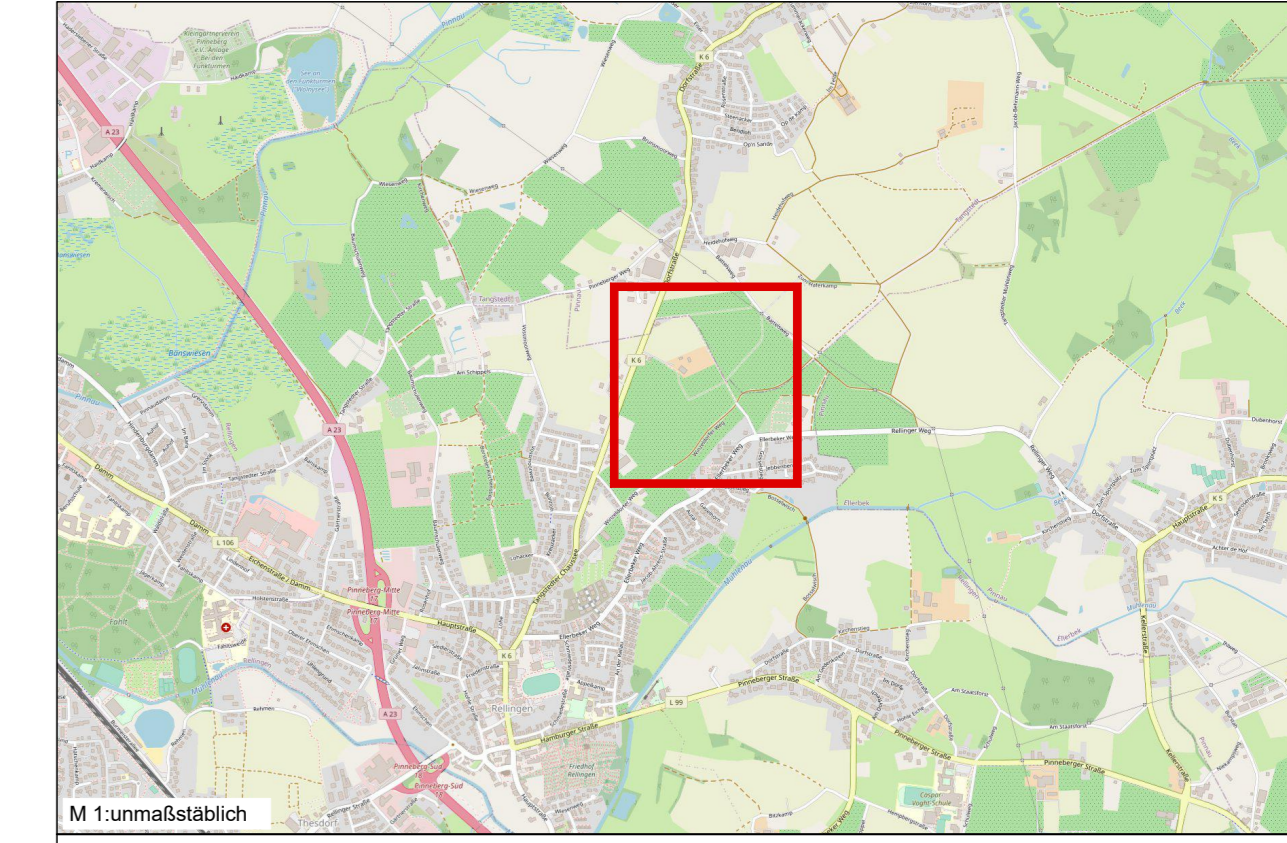

Index	Art der Änderung	Datum	Zeichen

B&P Burfeind & Partner
Ingenieurgesellschaft mbH
 Burfeind & Partner Ingenieurgesellschaft mbH · Achtern Fehn 33 · 25474 Hasloh

Hasloh, den 22.06.2023
 (Unterschrift)

Tiefbau: Ingenieurbauwerke, Verkehrsanlagen, Erschließungen, Wasserwirtschaft, Kanalsysteme, Sanierungskonzepte / Bedarfplanung, Kanalsanierungsplanung
 Hochbau: Tragwerksplanung + Wärmeschutznachweis nach EnEV, Schall- und Bewehrungspläne

Achtern Fehn 33 · 25474 Hasloh
 +49 (0) 4106.64131-0
 info@burfeind-partner.de
 www.burfeind-partner.de

Gemeinde Rellingen -Der Bürgermeister-		Hauptstraße 60 25642 Rellingen	
Projektbezeichnung: Erschließungsarbeiten B-Plan Nr. 70 Gemeinde Rellingen			
Planbezeichnung: Systemschnitte RRR + Schwimmende Tauchwand		Plan-Nr.: 114/45	Sch. 04
bearbeitet: 22.06.2023 gezeichnet: 01.12.2022		Zeichen: mh	Auftrags-Nr.: 2108 Anlage: