5.BA

(Bau-km 2+445 bis 3+495)

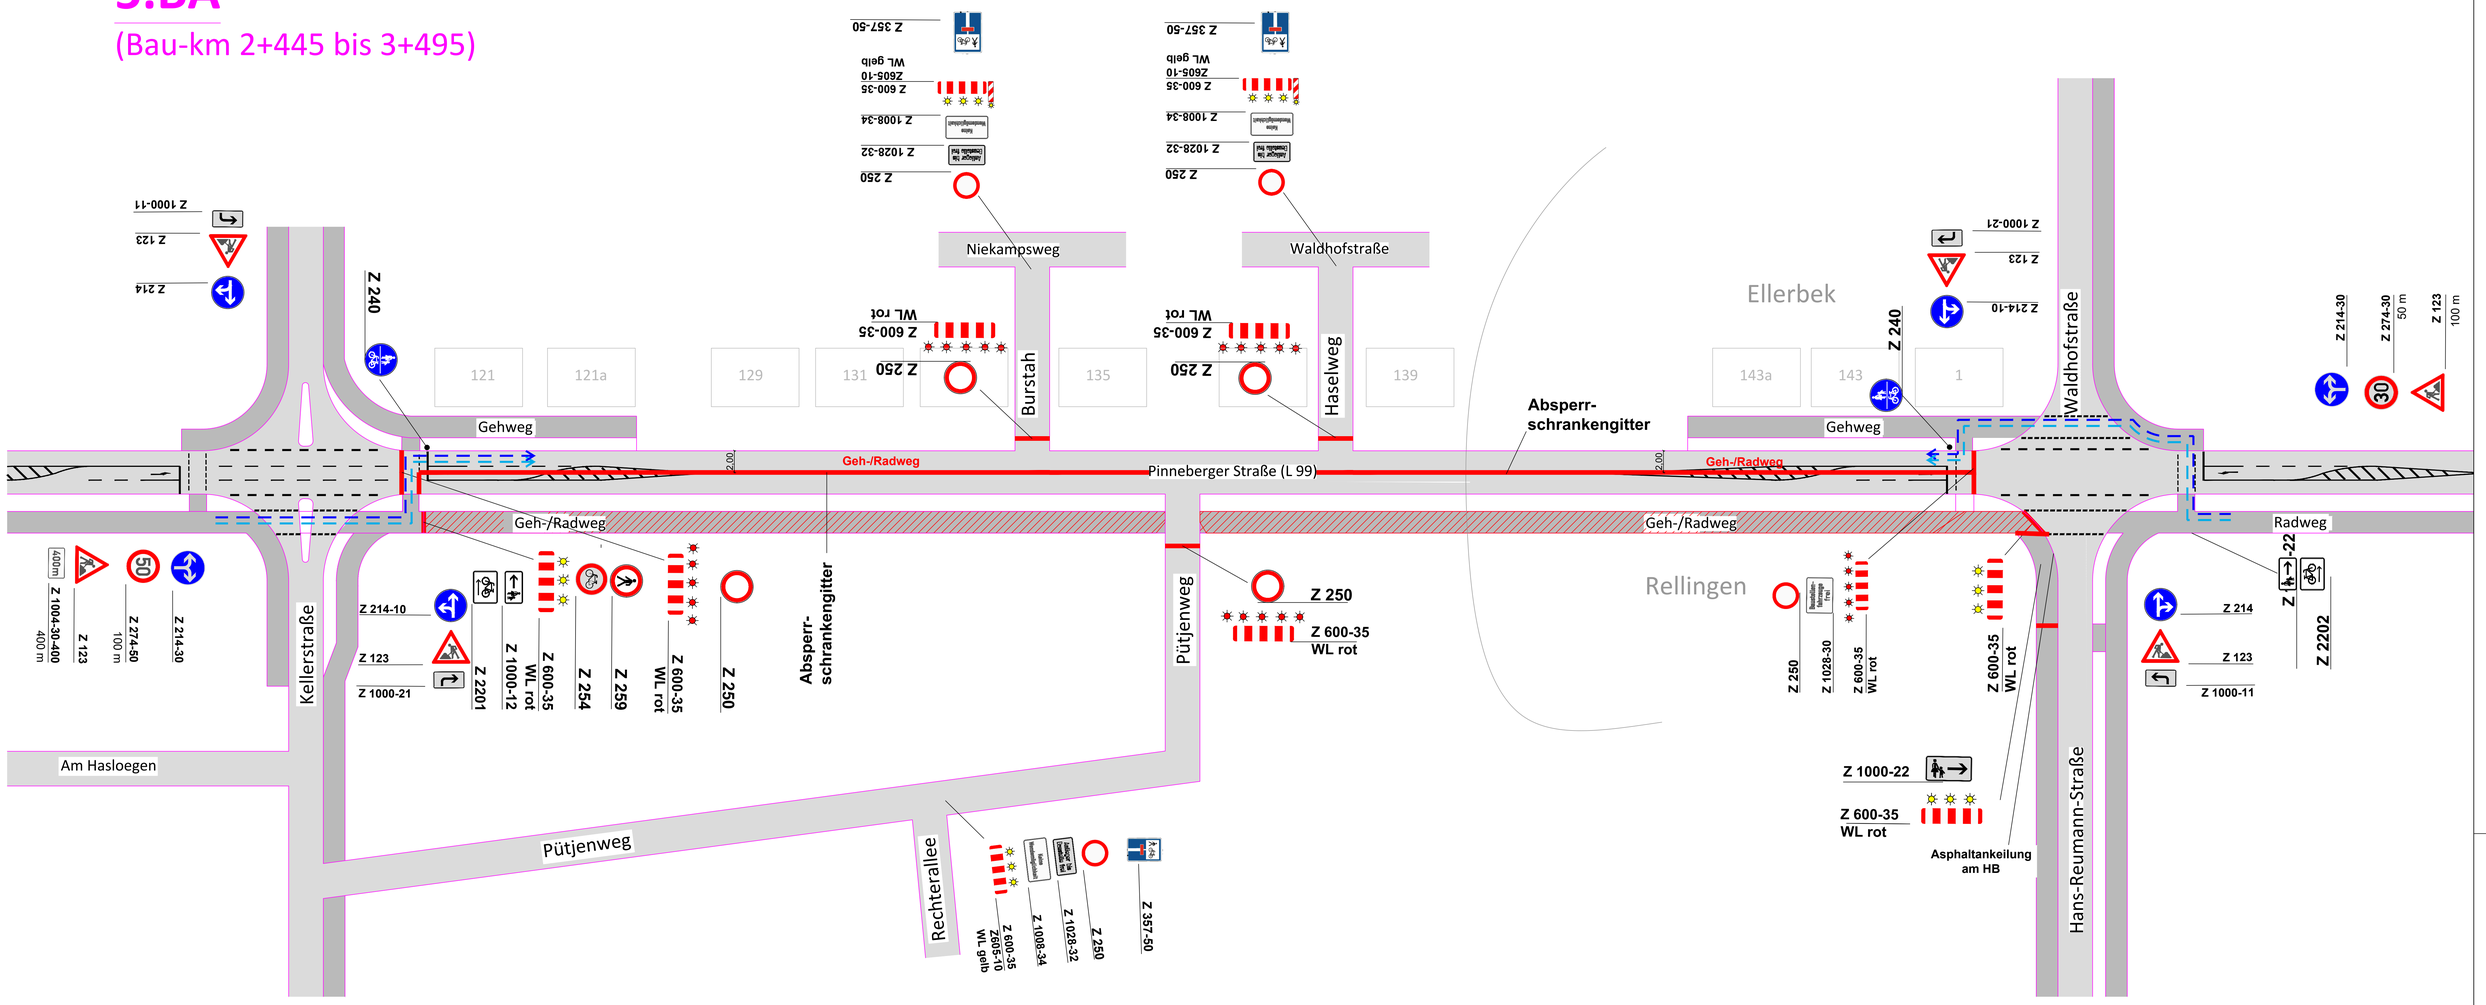

BAUHERR Gemeinde Rellingen Bauamt Hauptstraße 60 25462 Rellingen	PLANER Granit Tiefbau GmbH Moorweg 16a 24582 Bordesholm
PLANINHALT Verkehrszeichenplan 5. BA MASSTAB 1:2500 FORMAT 1189 mm x 841 mm	VERFASSER VTA Schnetzke DATUM 08.10.2026
DATEINAME / PFAD ÄNDERUNG VERKEHRSSCHILDER.DWG	HINWEIS Alle Maße sind eigenständig und eigenverantwortlich zu prüfen! Abweichungen vom Plan oder Fehlern bei Massen ungesäumt mit der Bauleitung zu besprechen. Fehler, die auf Basis von mangelnder Abstimmung und Rückfrage erfolgen, gehen zu Lasten des AN.